


Prix de revient au mètre de pont : 4228^f

Prix de revient au mètre superficiel en élévation : 103^f

PONT SUSPENDU RIGIDE DE LA CASSAGNE.

(SYSTEME GISCLARD).

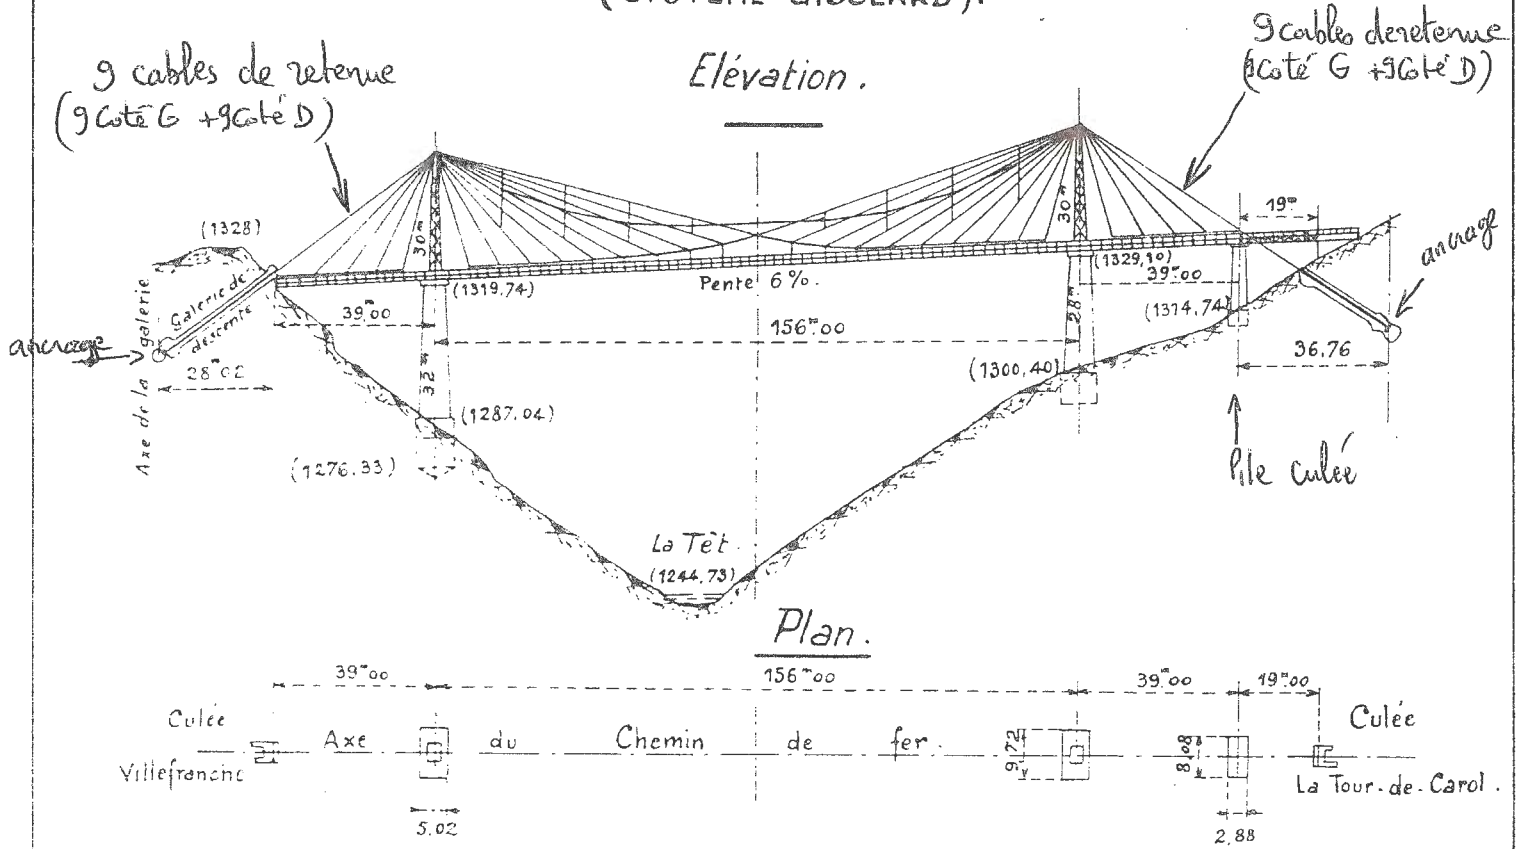

Coussinets de butée.

Chariot de dilatation sur la pile culée.

Élévation latérale.

Vue de face.

Coupe longitudinale.

